


Modelo MAXI

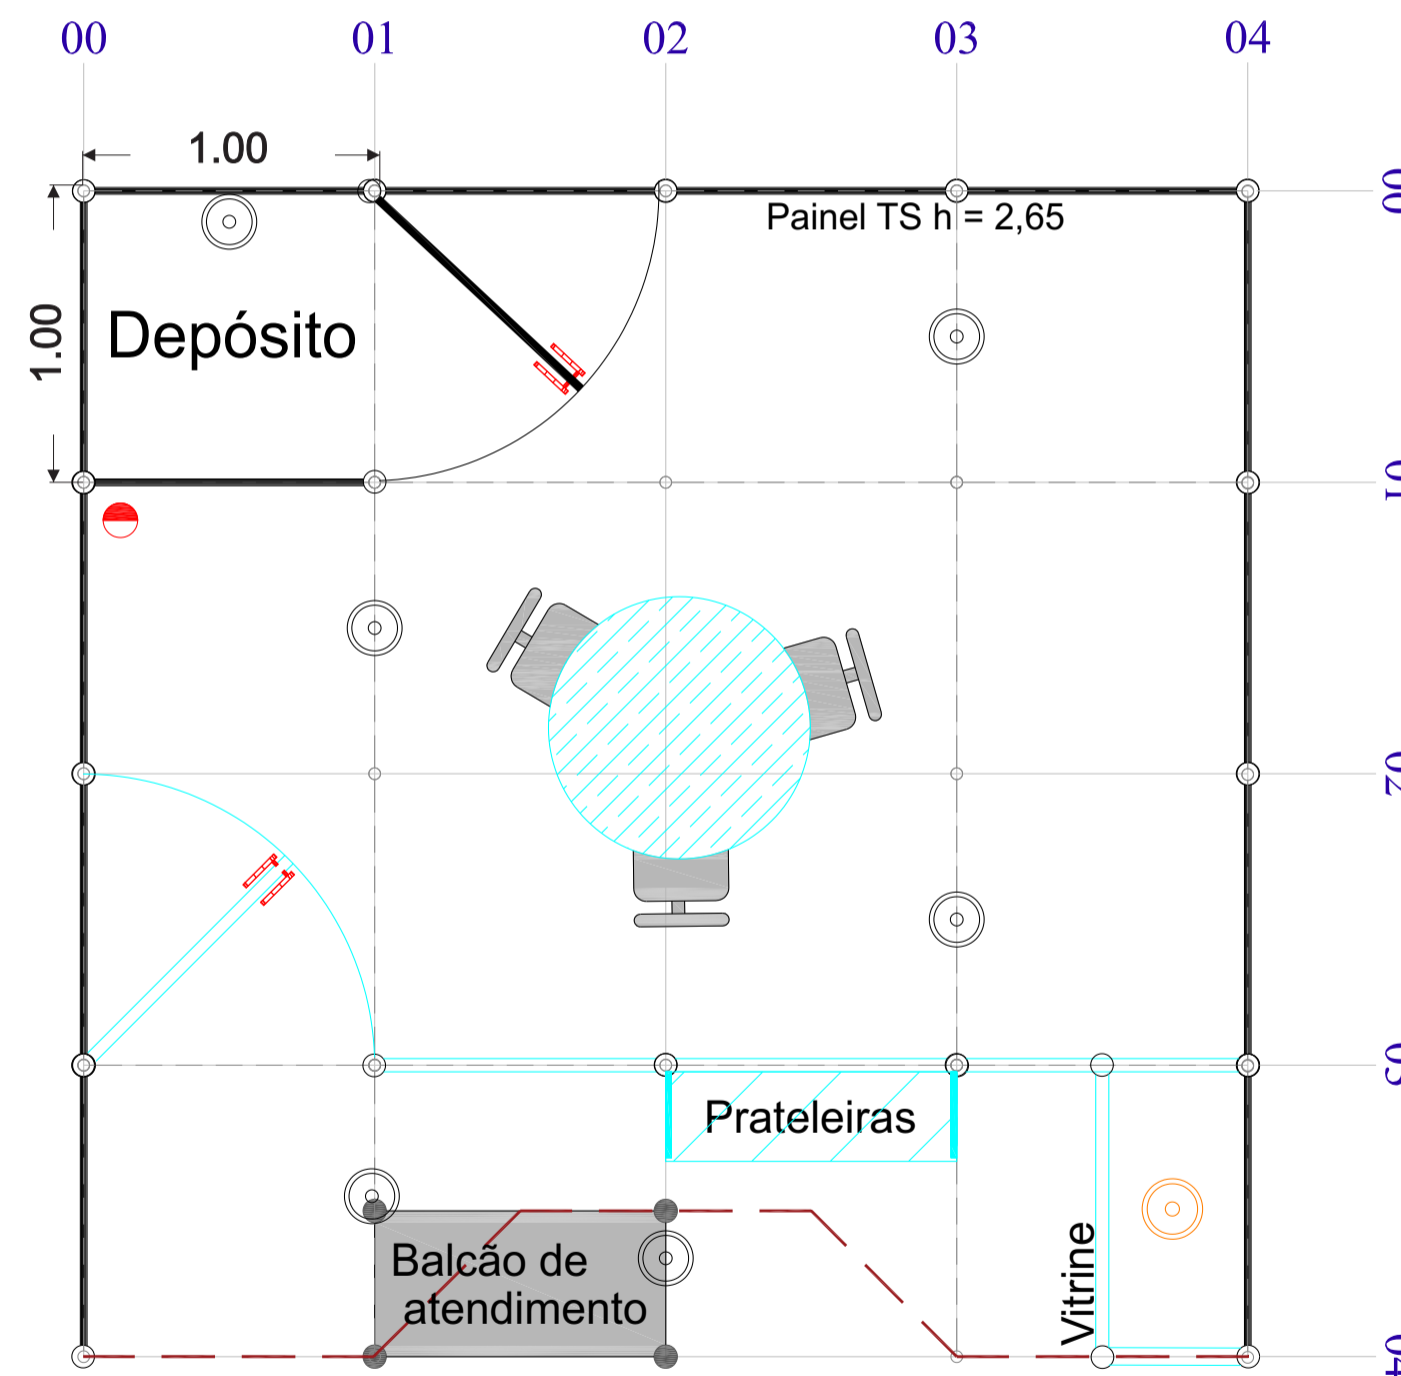

ELÉTRICA / HIDRAULICA

● Tomada 220V ⊙ Arandela


CLIENTE:
REALIZAÇÃO:
EVENTO:
LOCAL:

LOCALIZAÇÃO: 4X4=16 M²
PROJETISTA: Paulo Sergio
Atendimento: Rosa Maria





Modelo MAXI

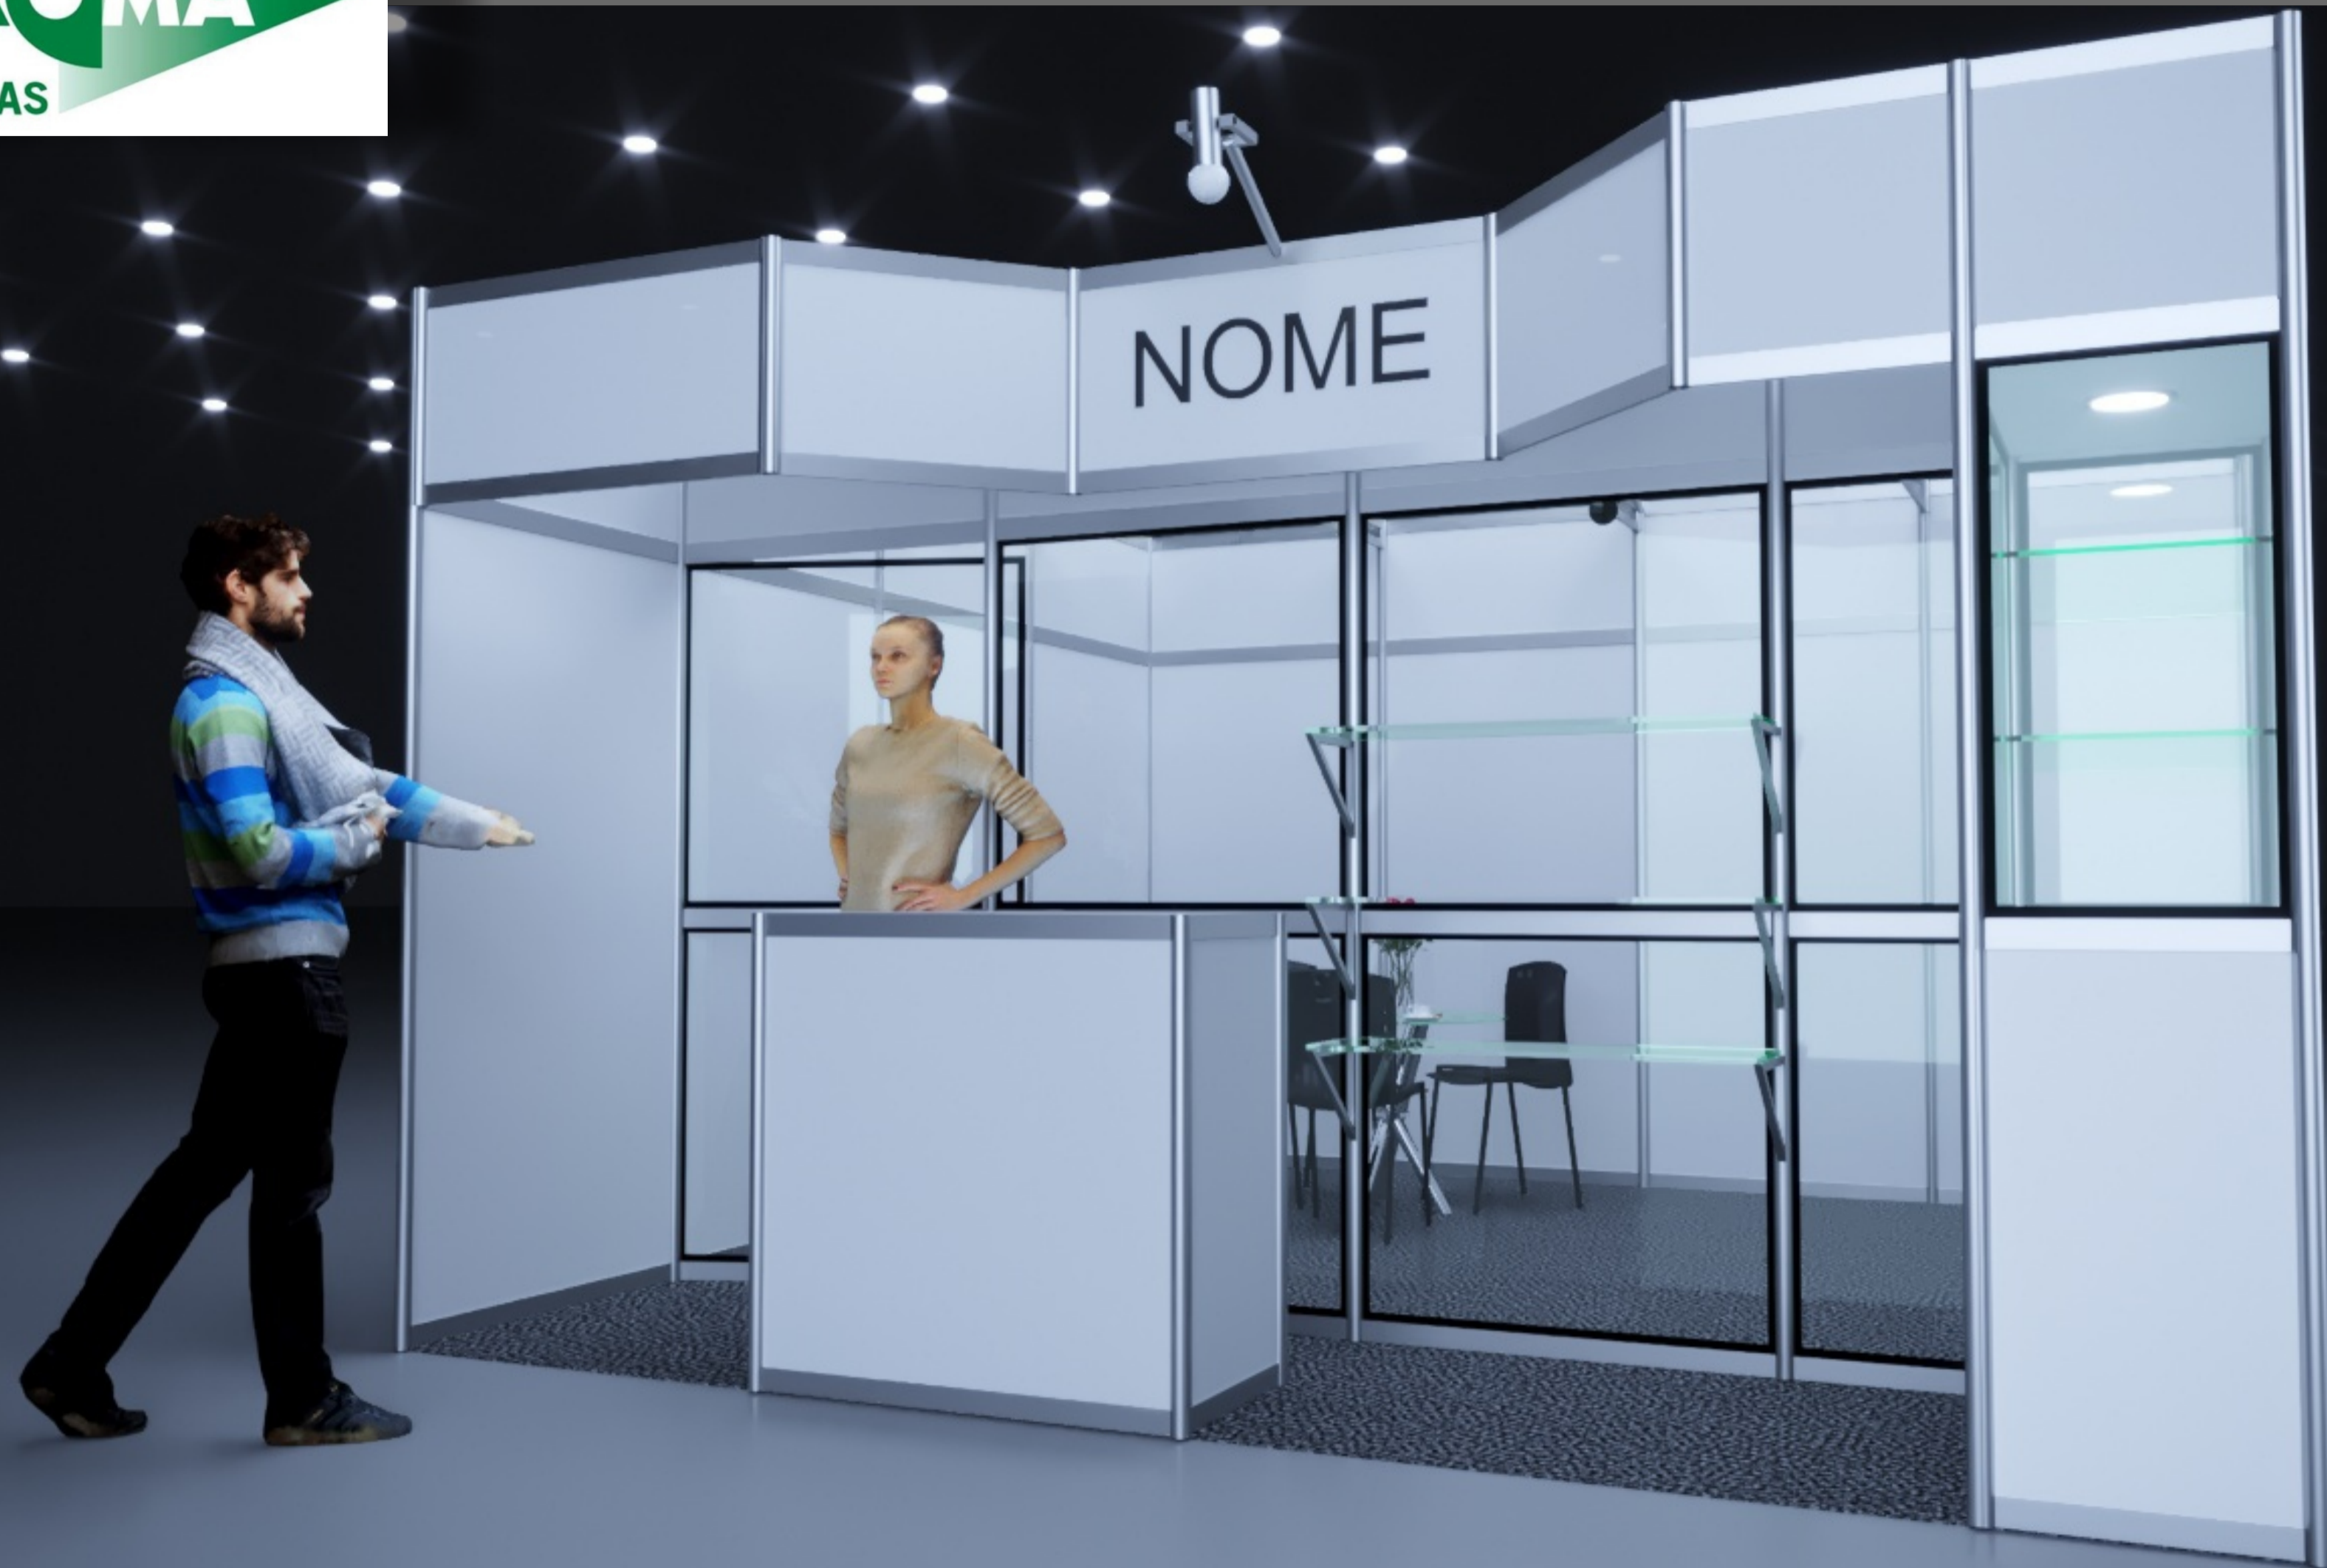

CLIENTE:
REALIZAÇÃO:
EVENTO:
LOCAL:

LOCALIZAÇÃO: 4X4=16 M²
PROJETISTA: Paulo Sergio
Atendimento: Rosa Maria



Modelo MAXI




CLIENTE:
REALIZAÇÃO:
EVENTO:
LOCAL:

LOCALIZAÇÃO: 4X4=16 M²
PROJETISTA: Paulo Sergio
Atendimento: Rosa Maria








Modelo MAXI

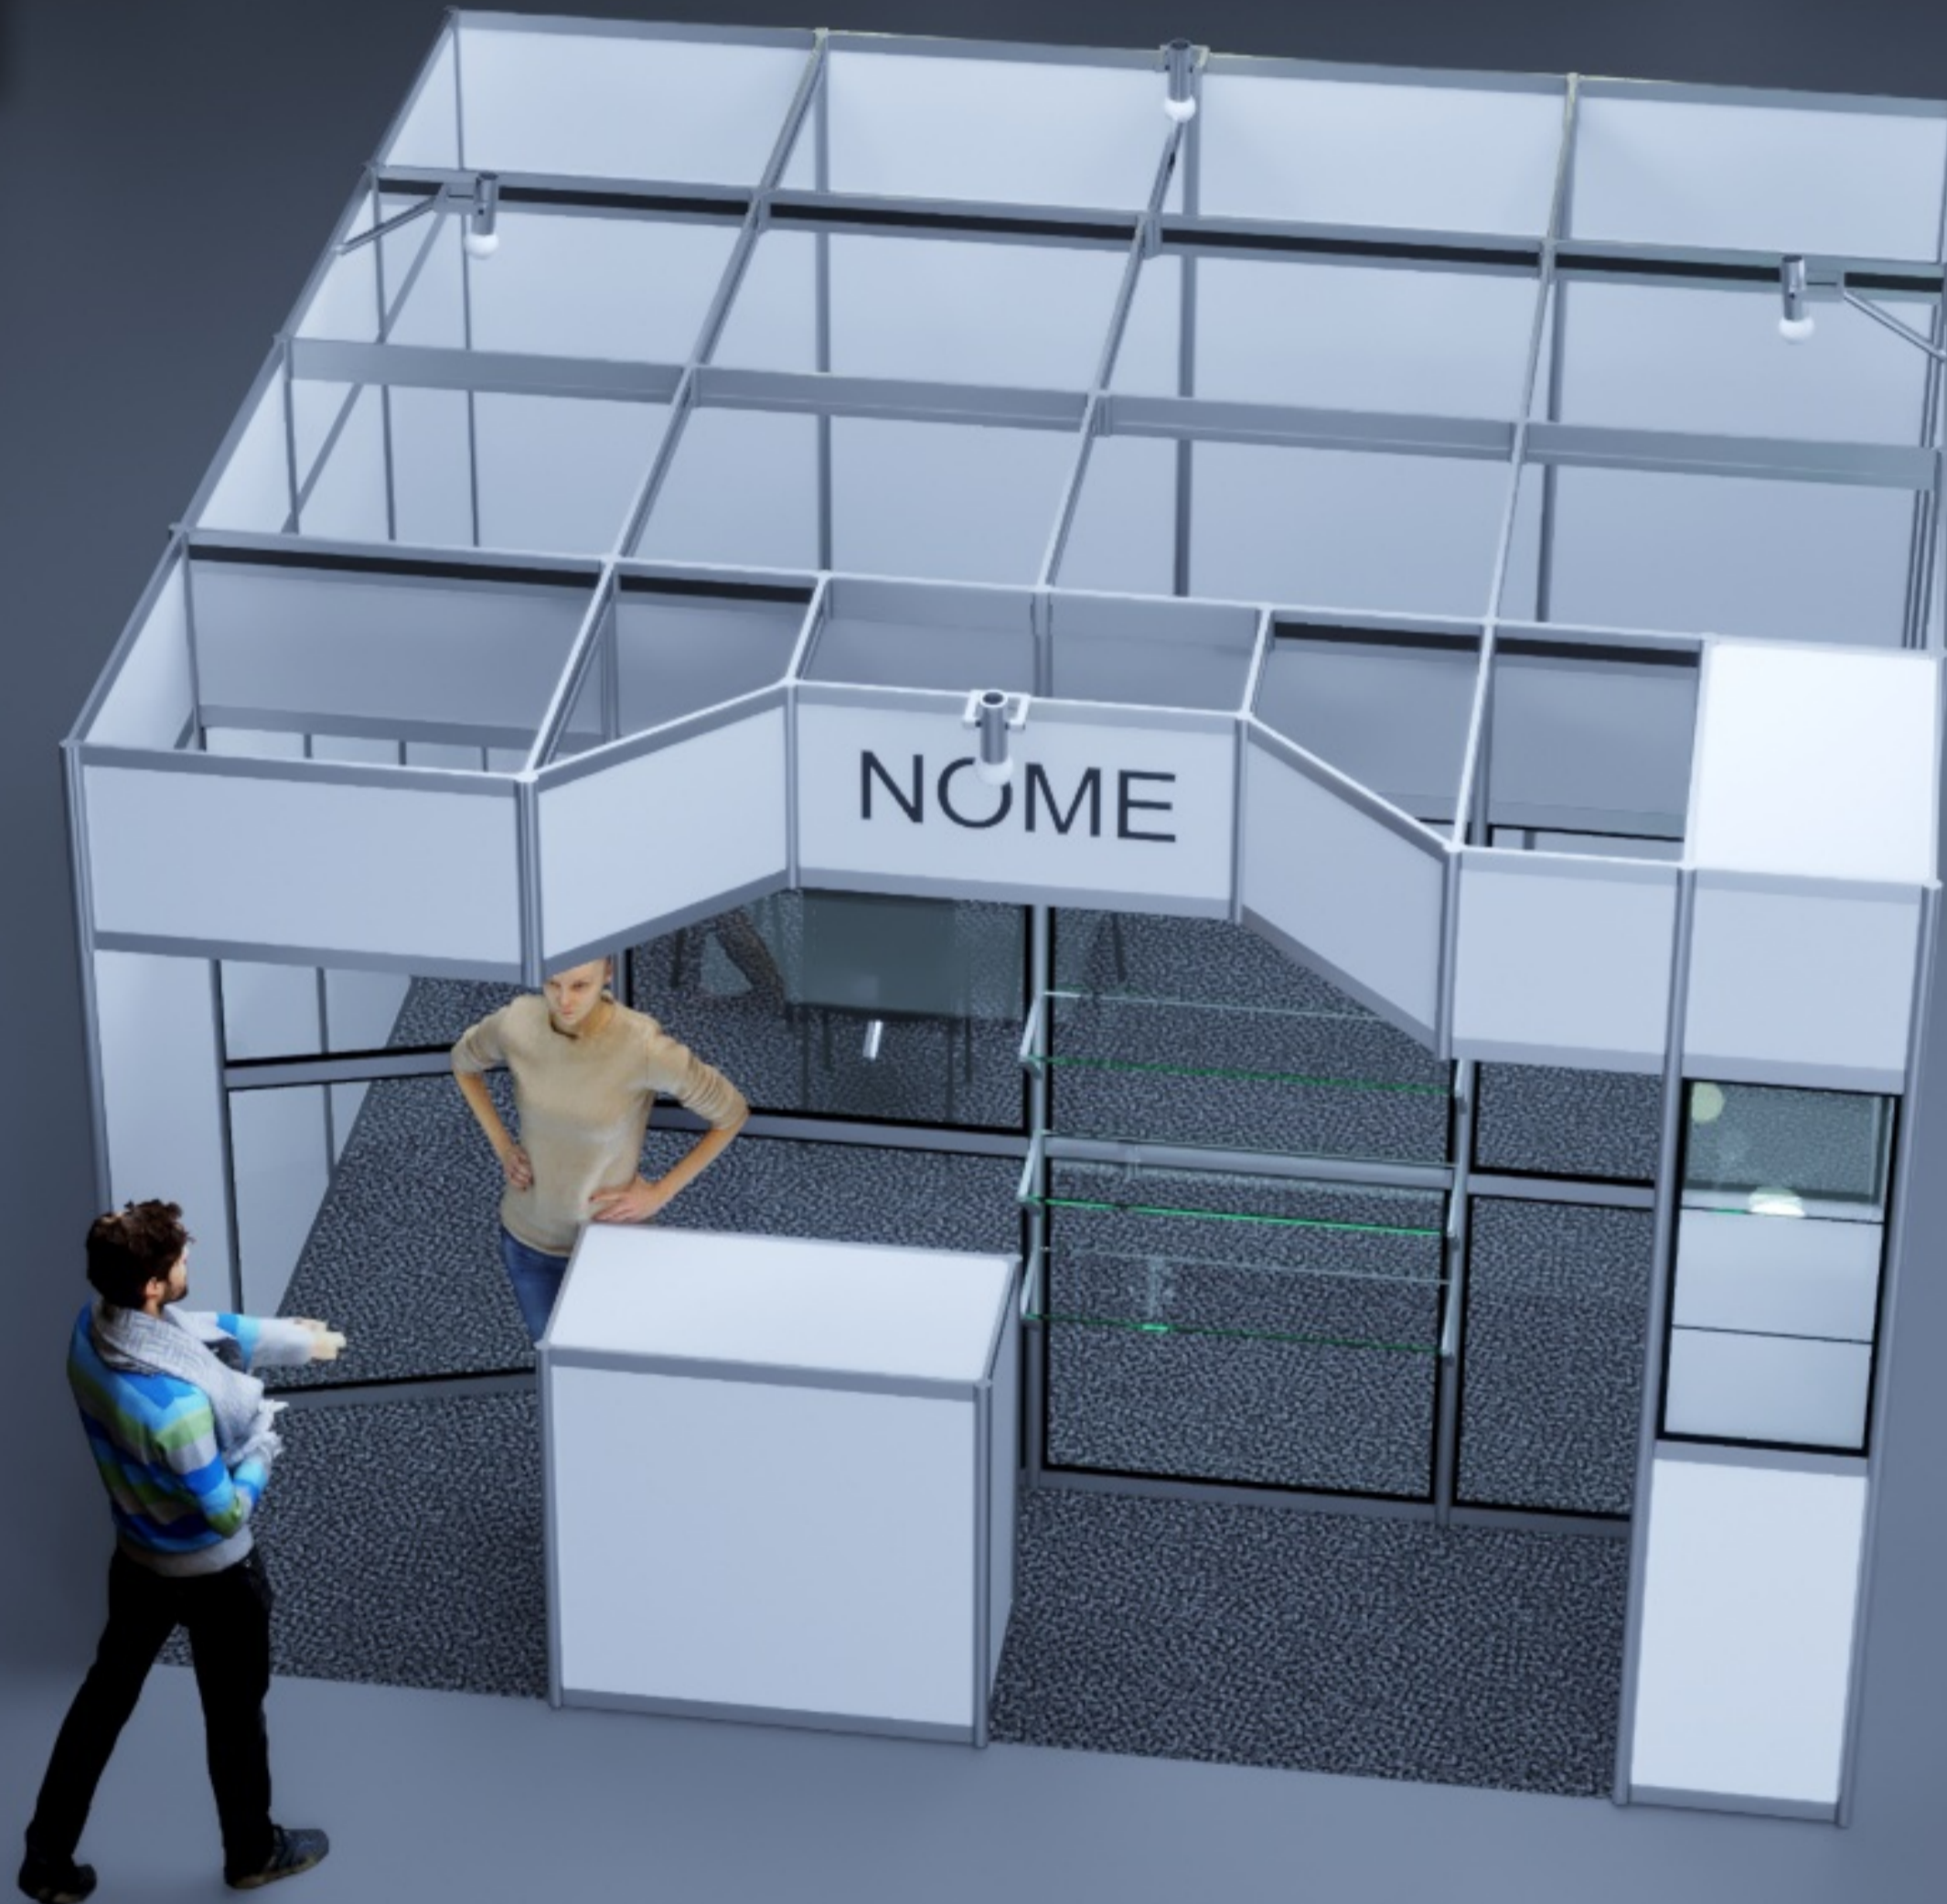

CLIENTE:
REALIZAÇÃO:
EVENTO:
LOCAL:

LOCALIZAÇÃO: 4X4=16 M²
PROJETISTA: Paulo Sergio
Atendimento: Rosa Maria

LEGENDA INSTALAÇÕES:

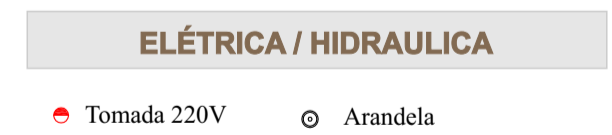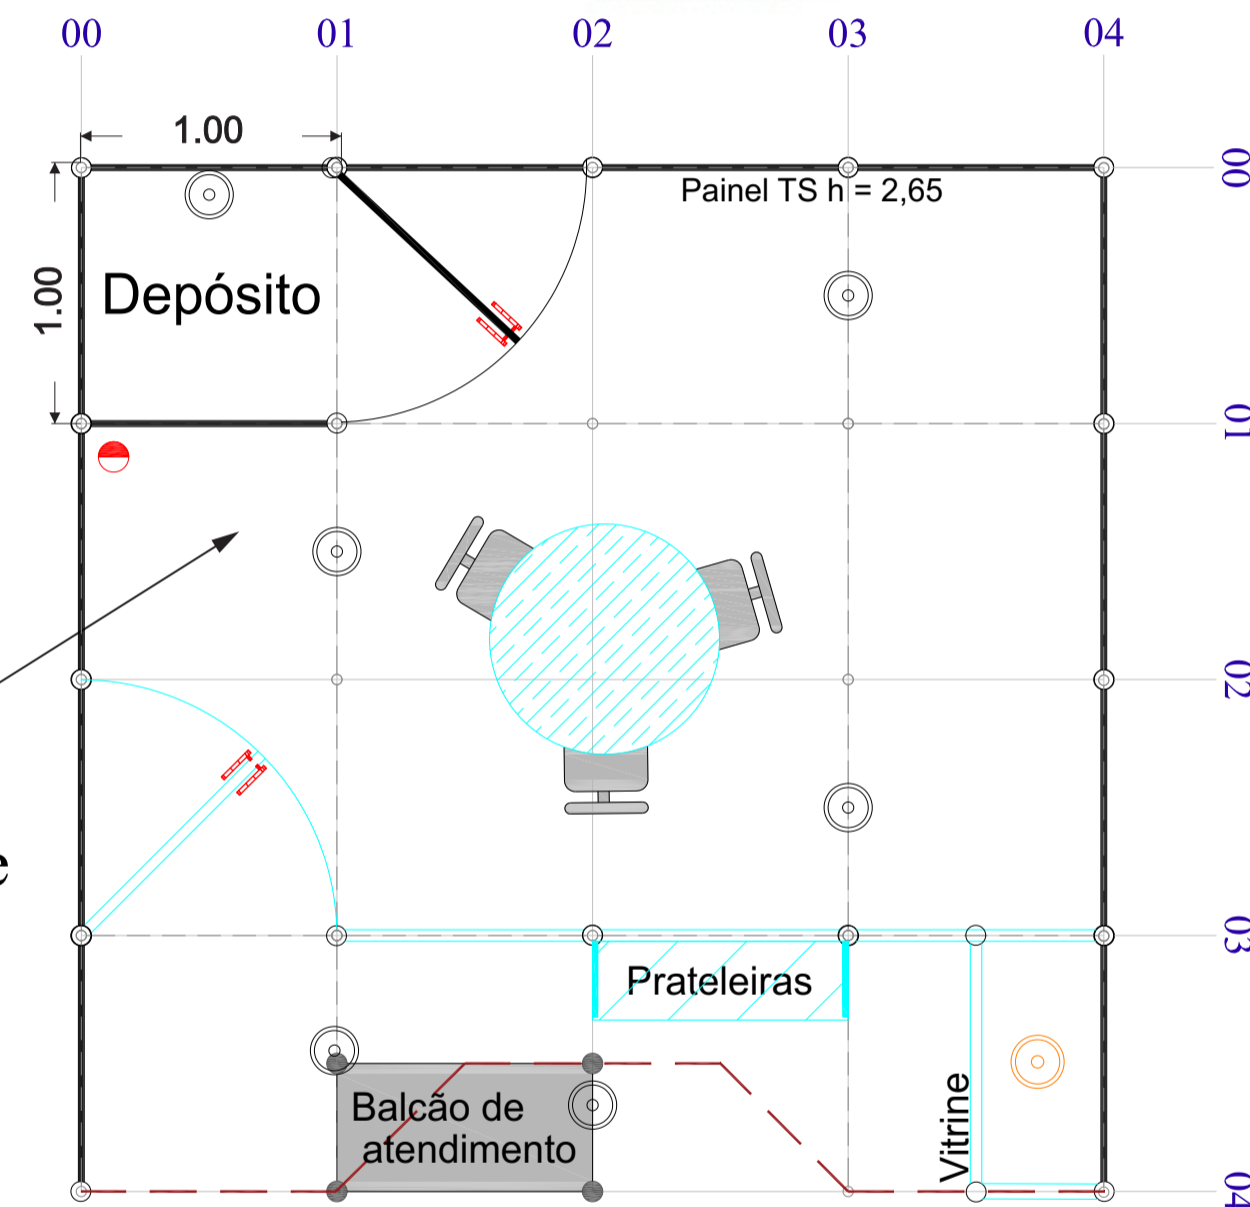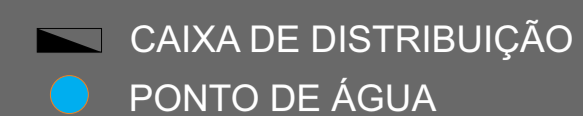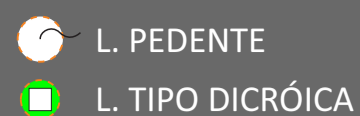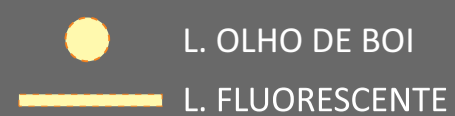

Mobiliário



01 Mesa



03 Cadeiras



01 Balcão de atendimento



3 Lances de prateleiras

Carpete grafite

Modelo MAXI

INSTALAÇÕES

CLIENTE:
REALIZAÇÃO:
EVENTO:
LOCAL:

LOCALIZAÇÃO: M²
PROJETISTA: Paulo Sergio
Atendimento: Rosa Maria

